



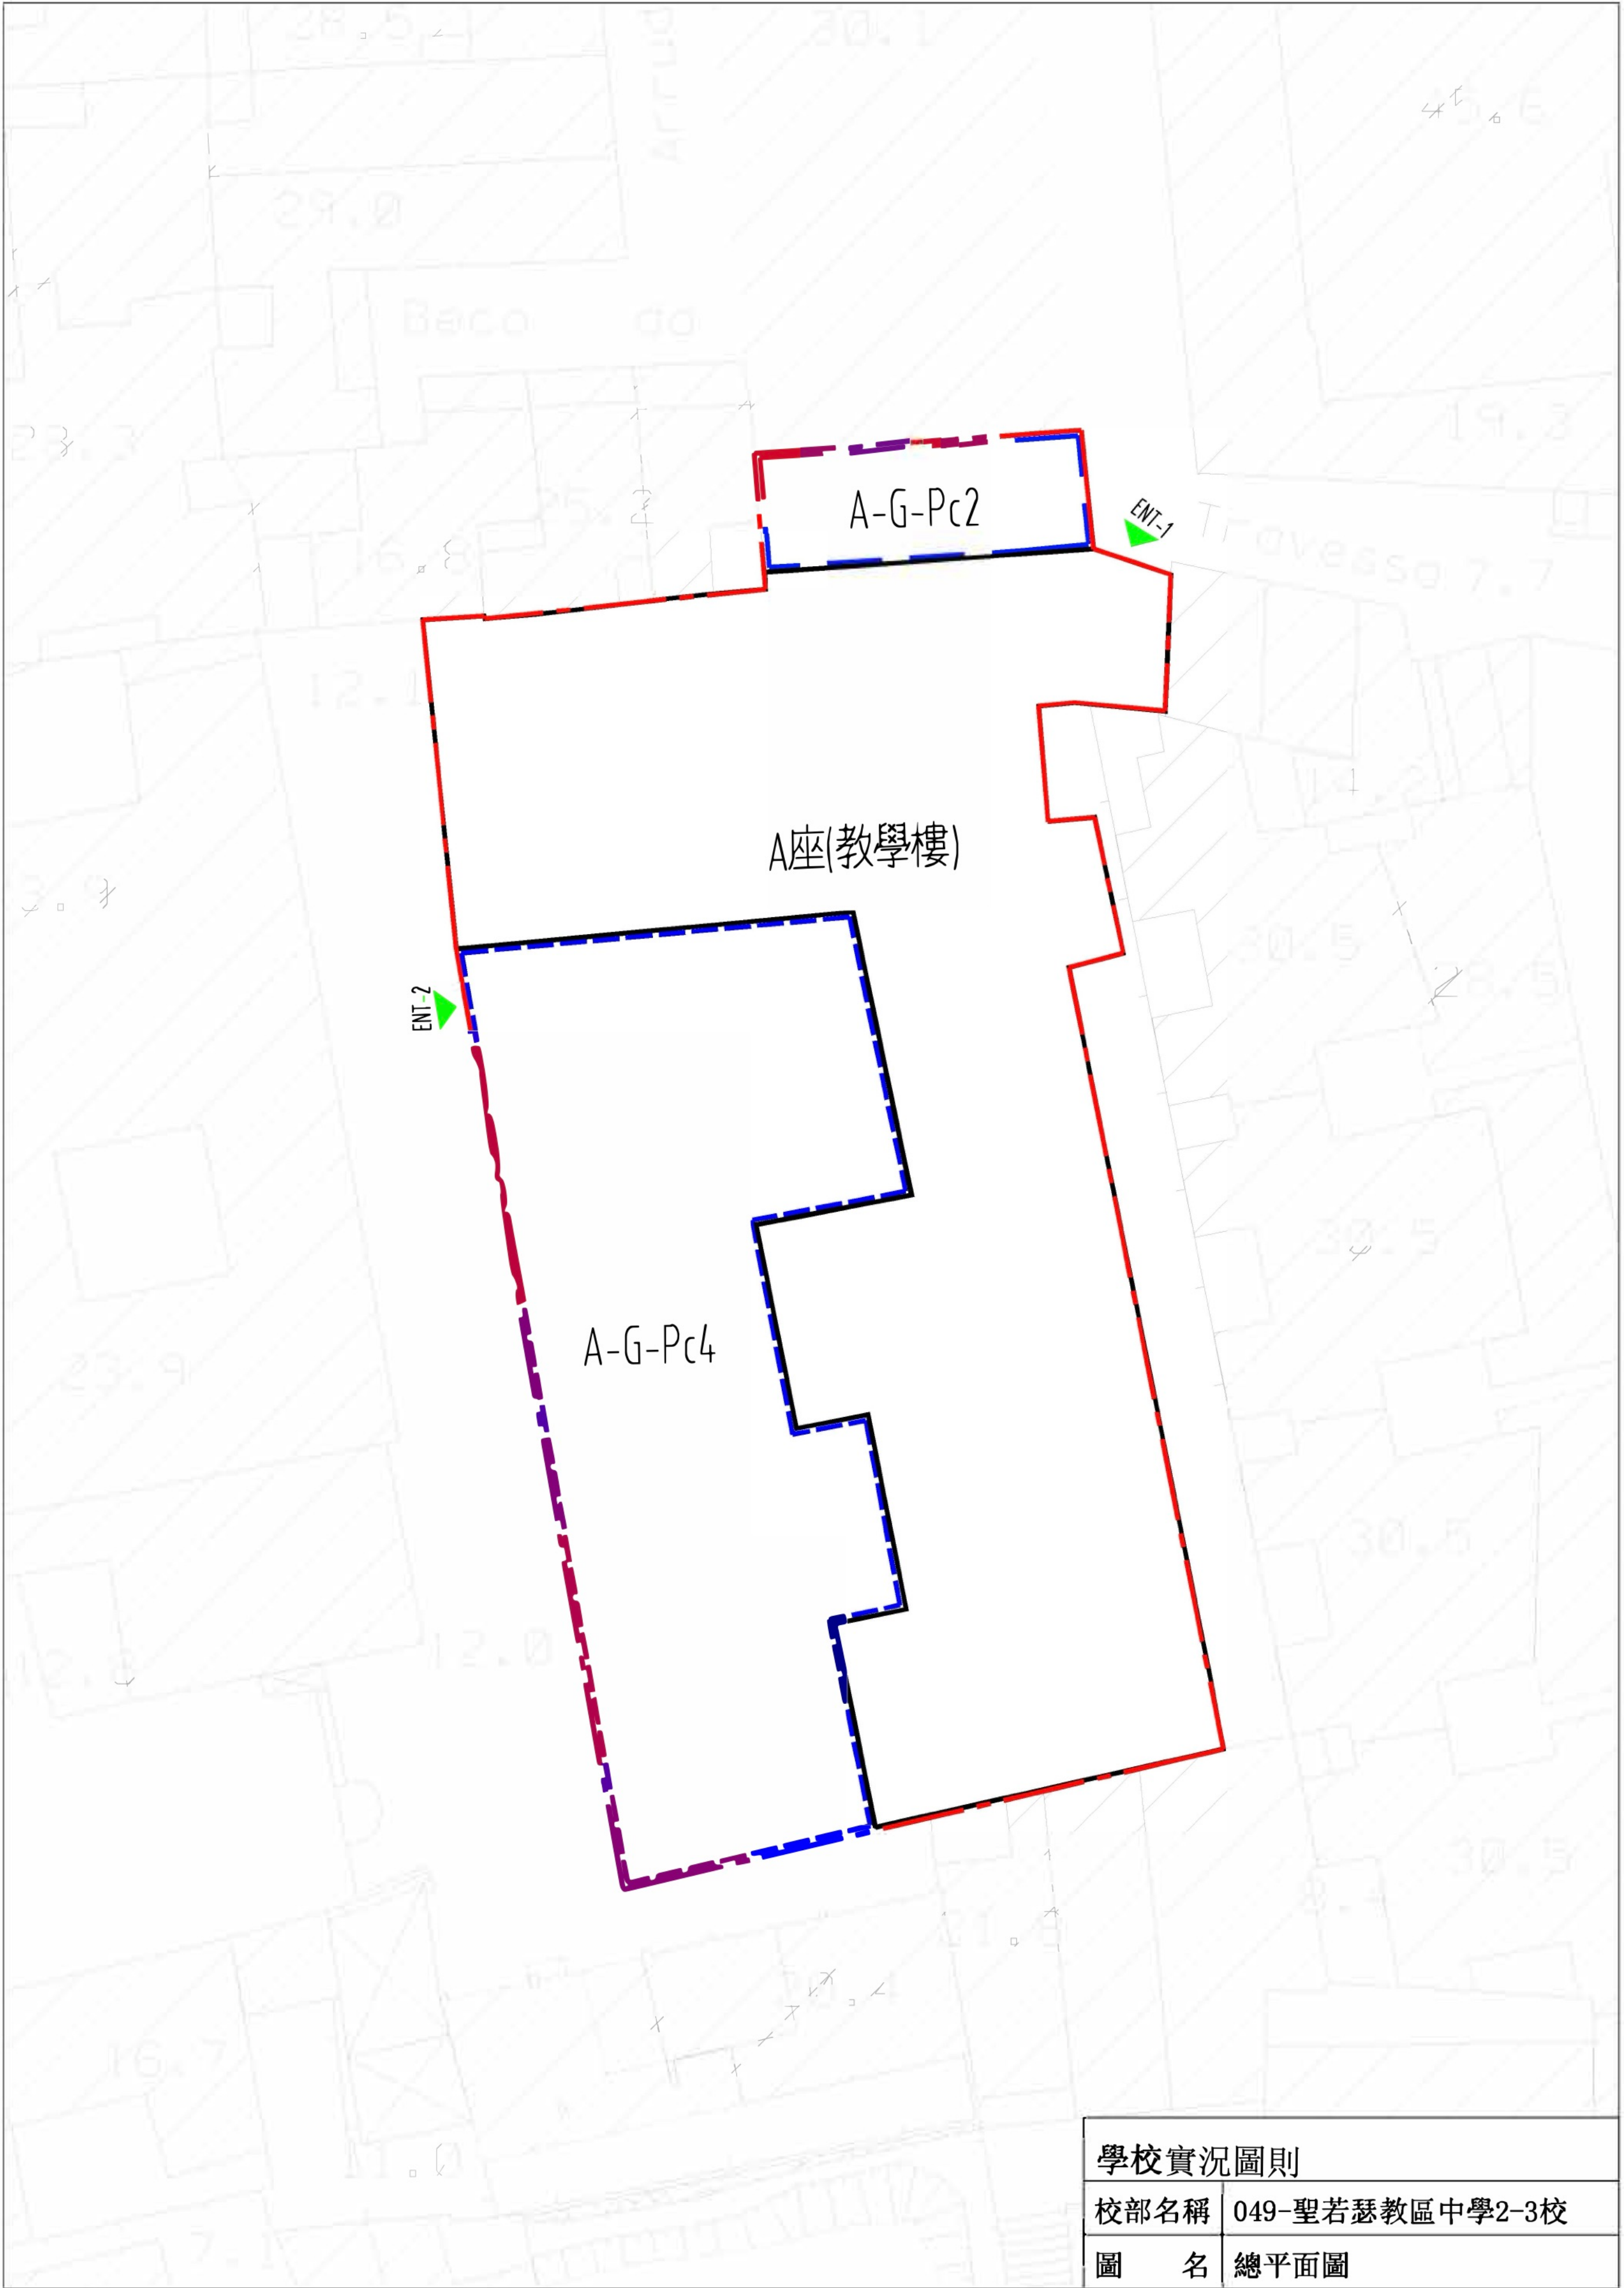


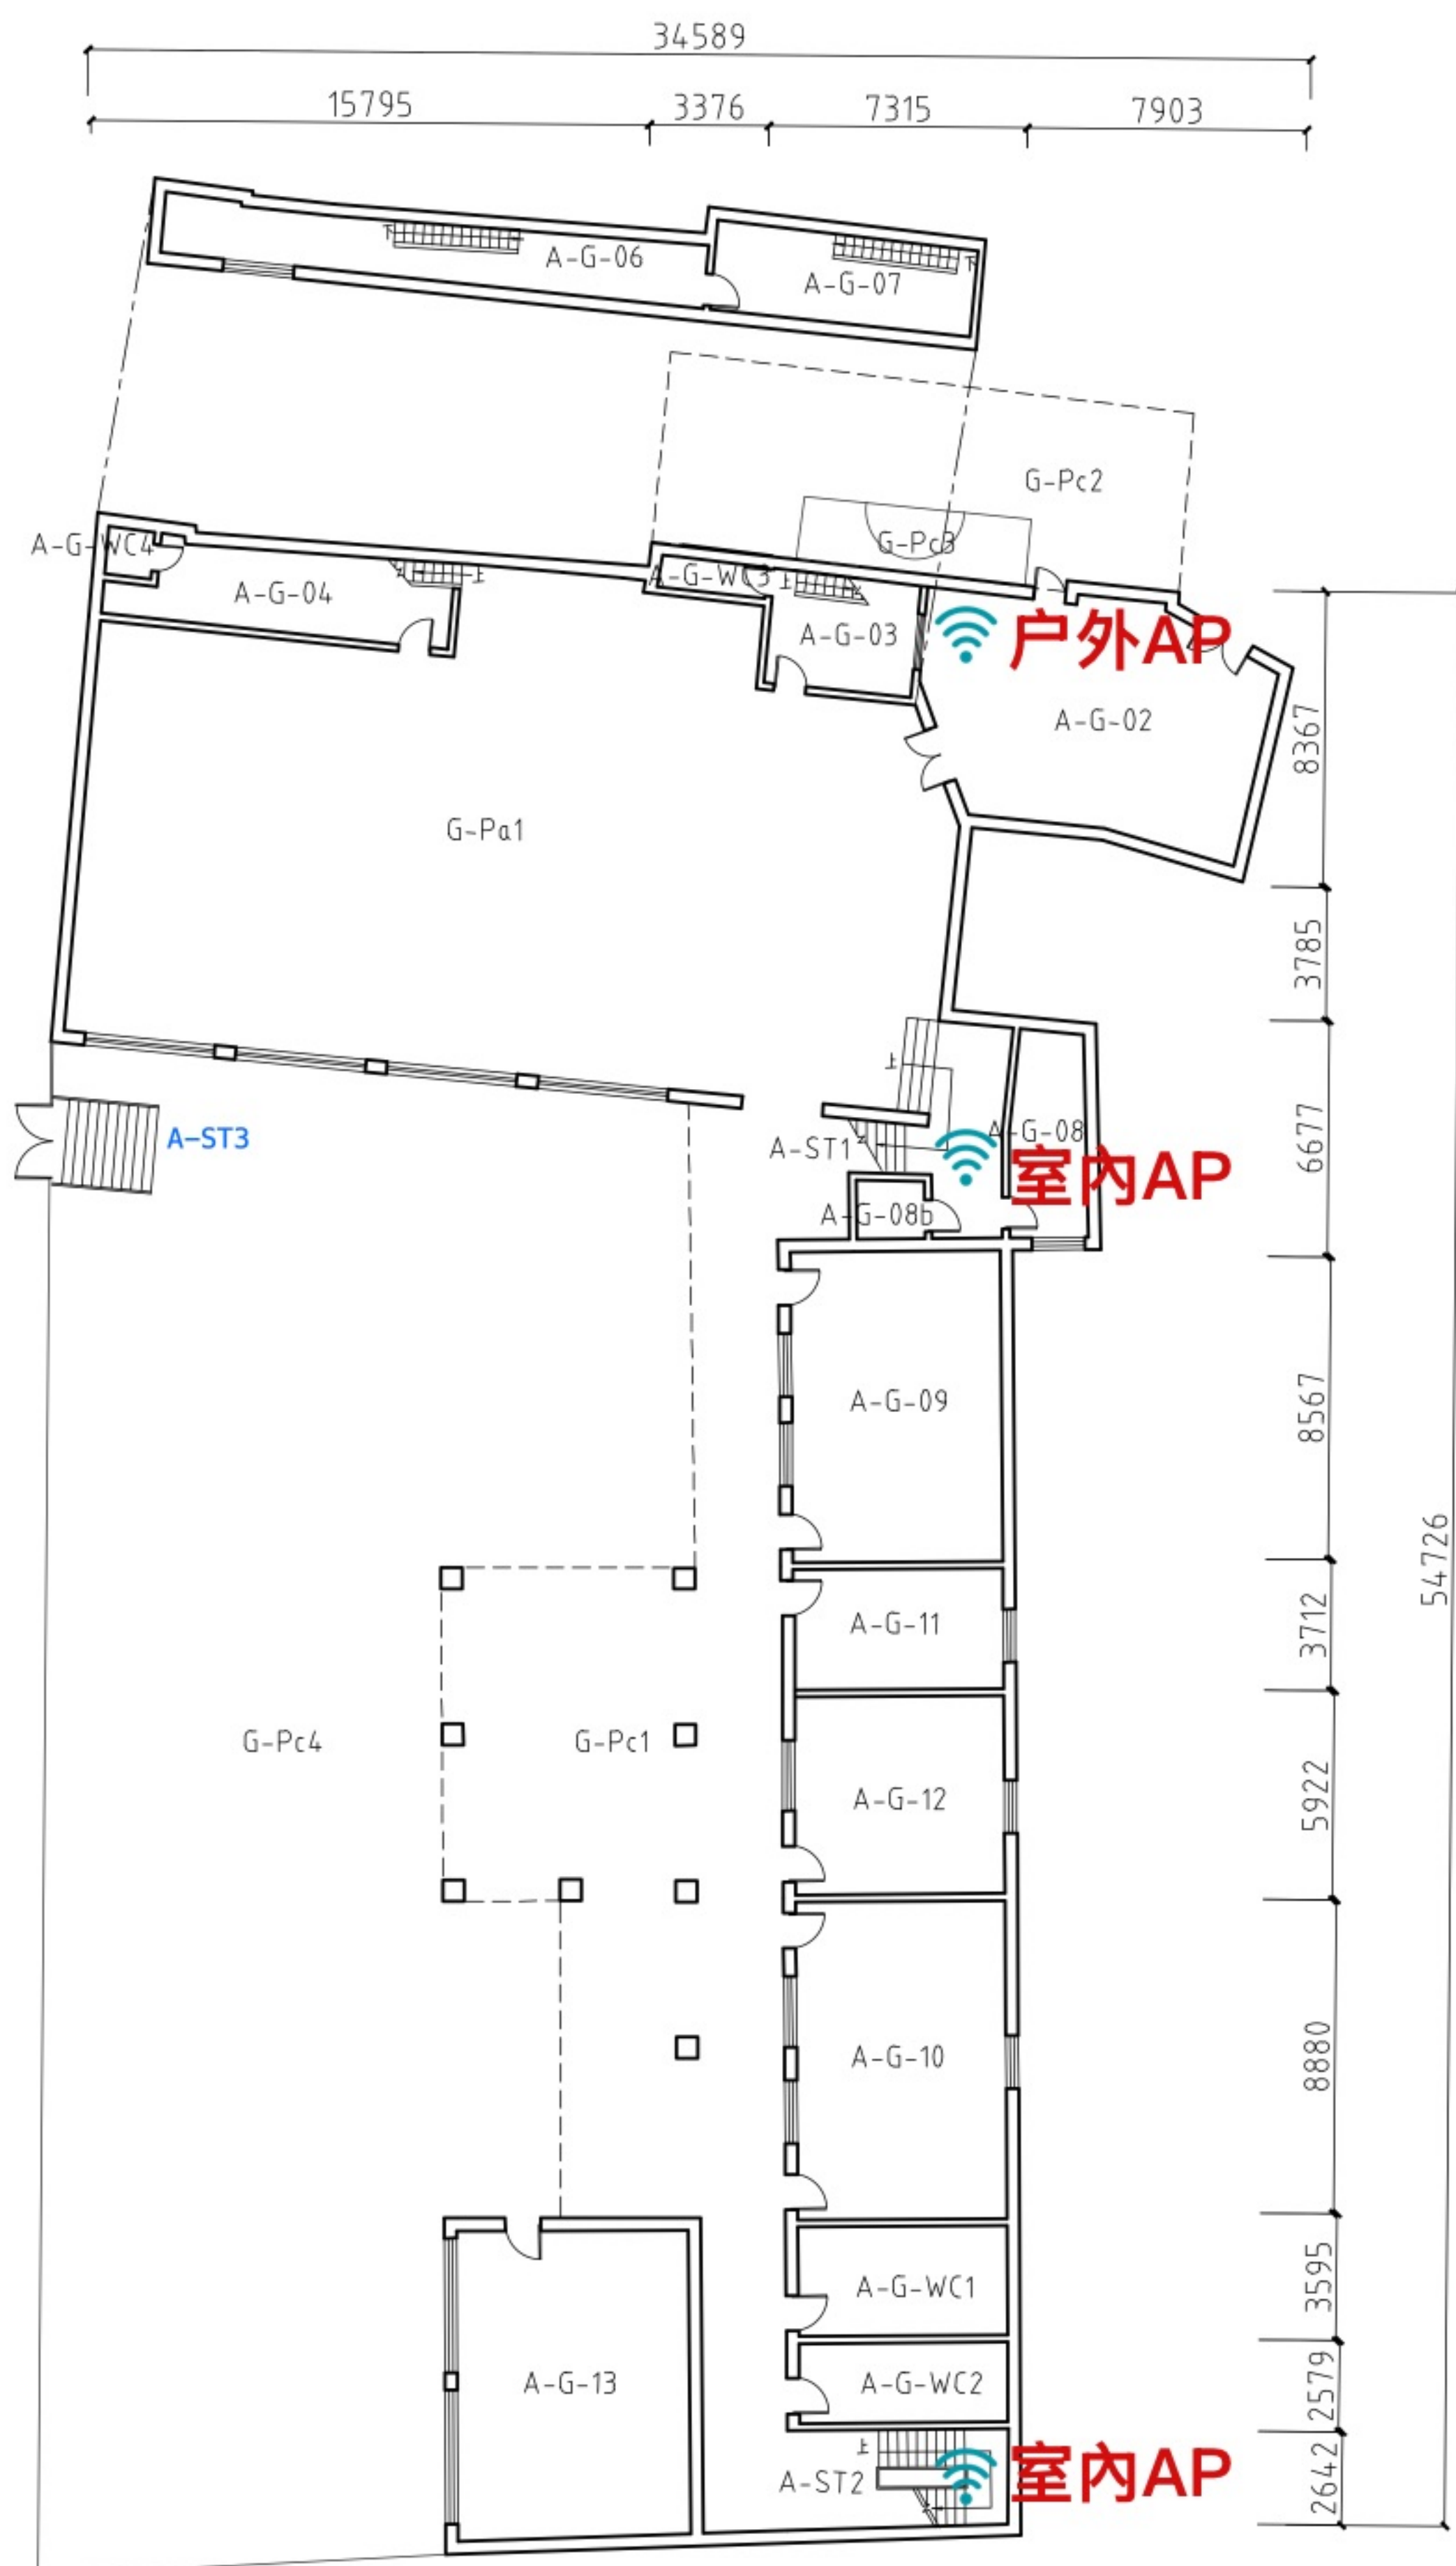

2018學校空間和環境調查研究

校部名稱 049-聖若瑟教區中學2-3校


圖 名 地面層平面圖 G/F

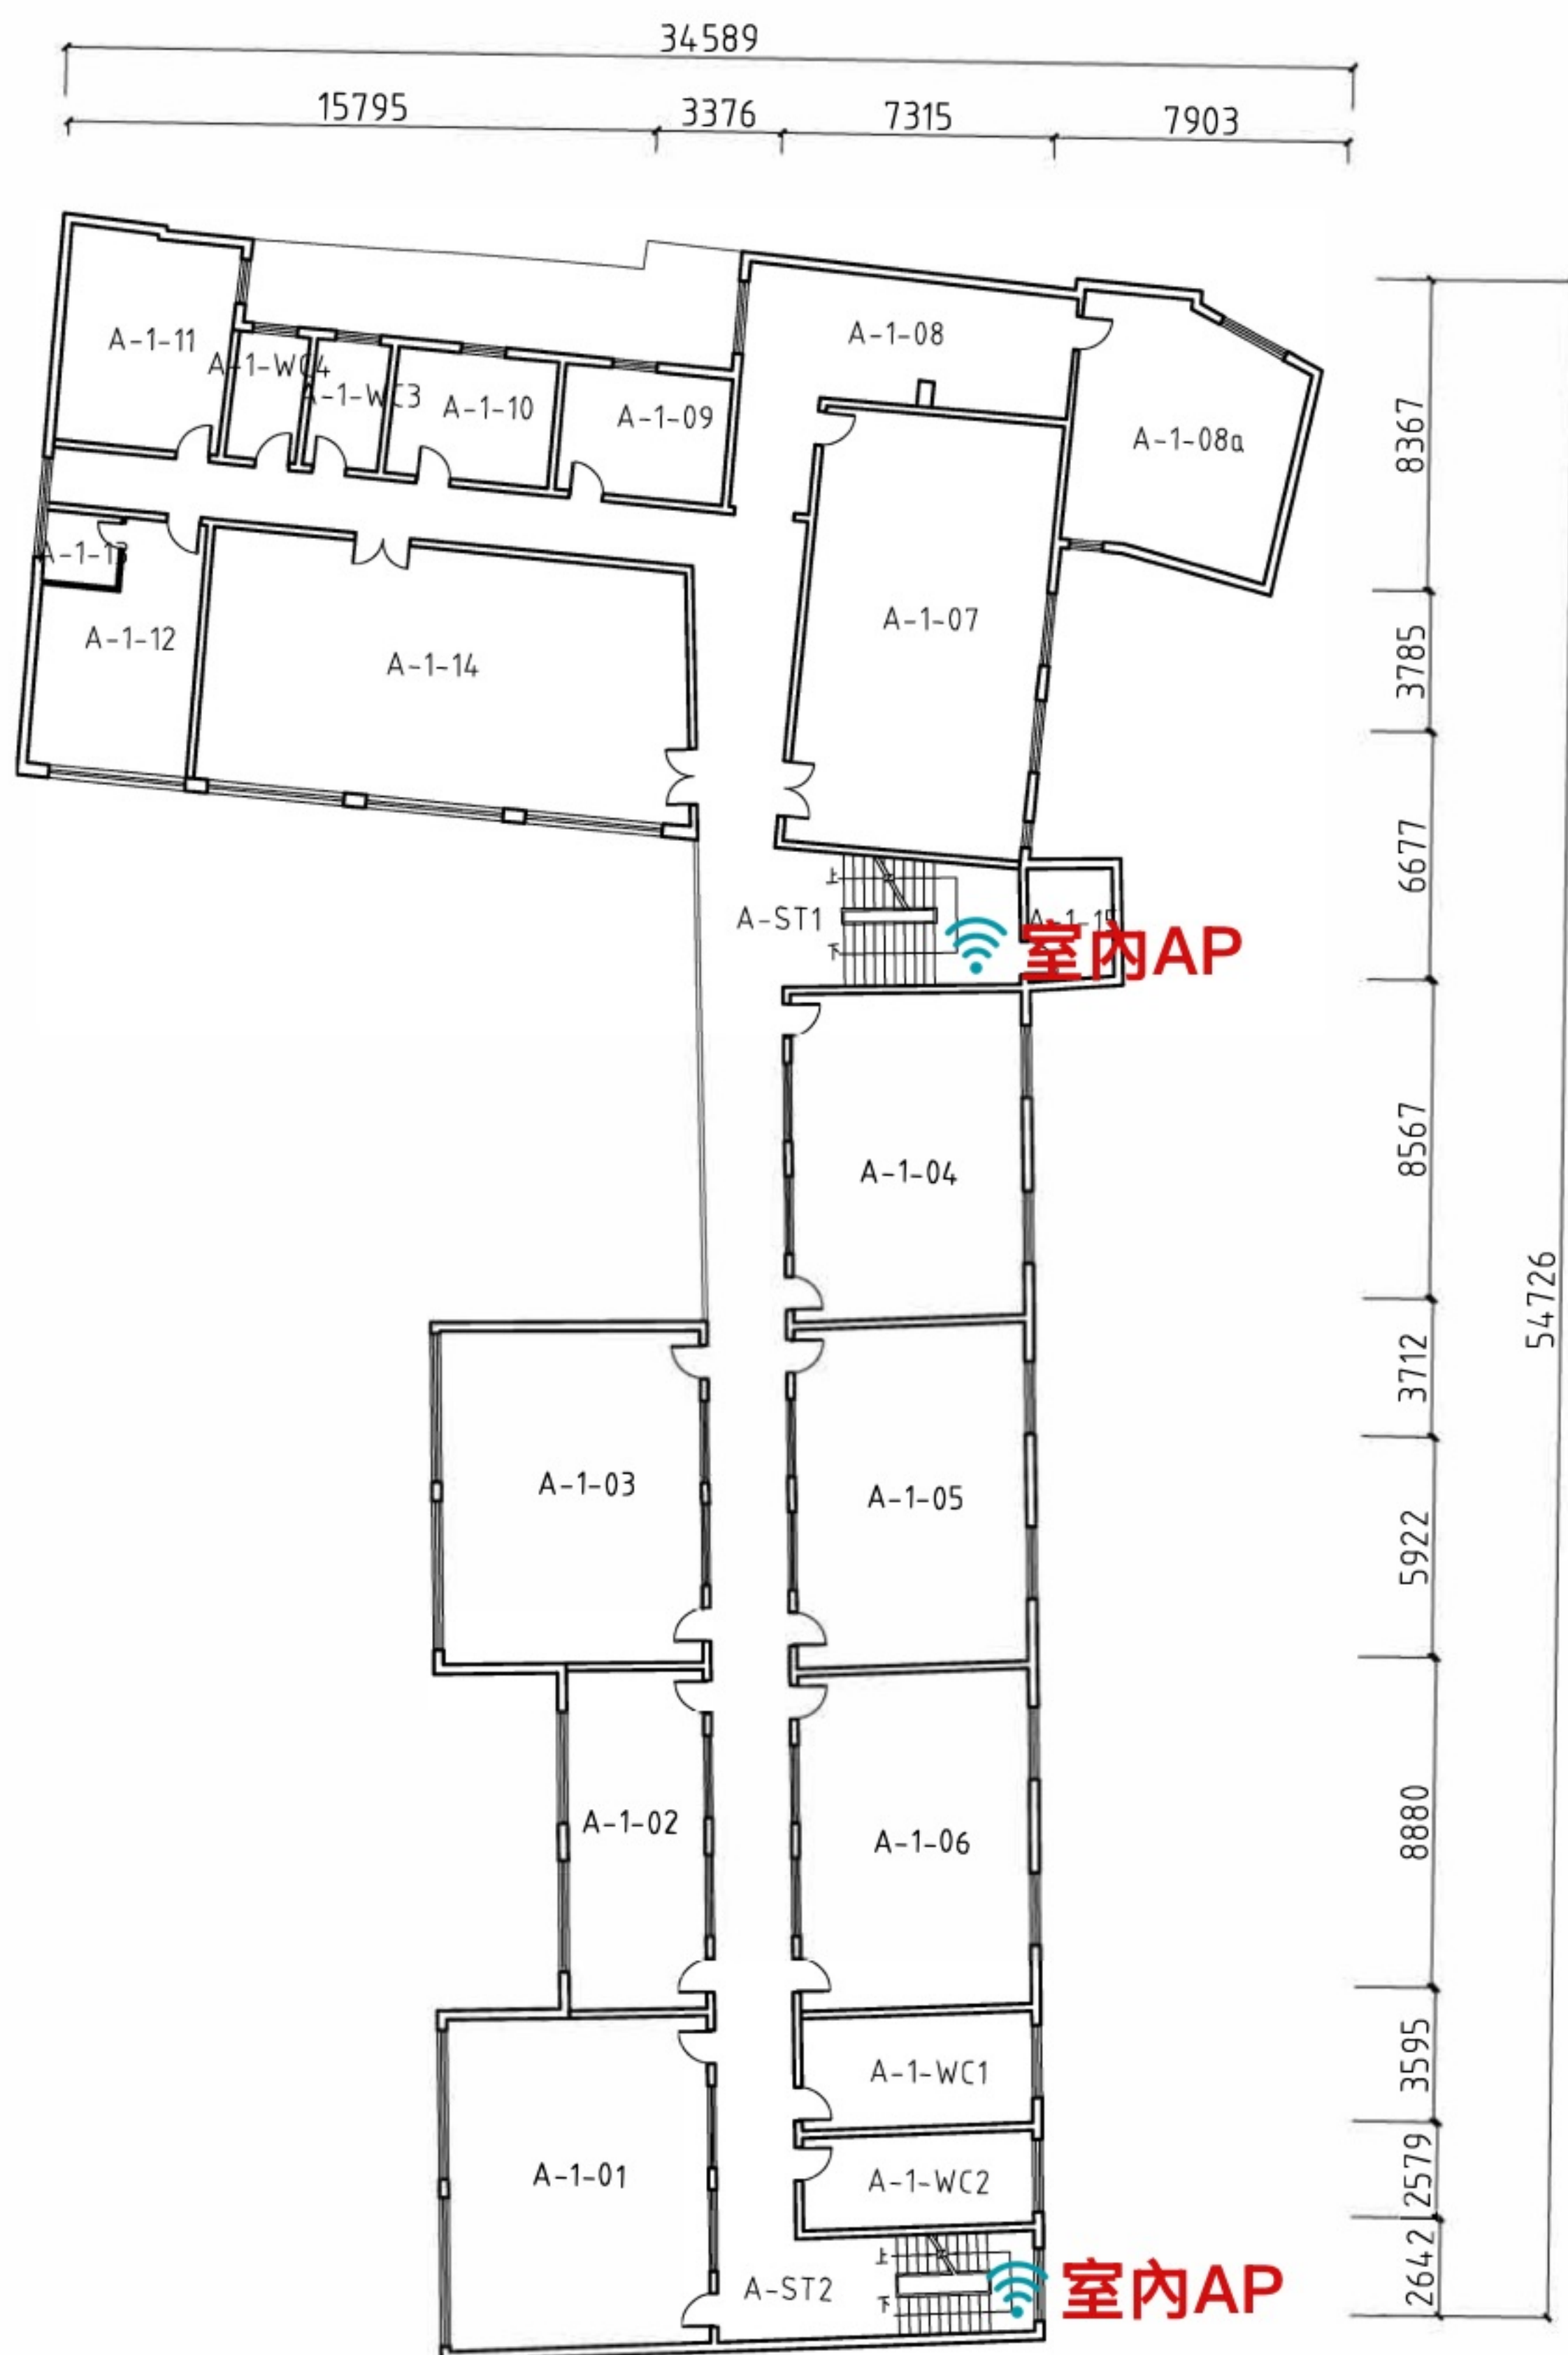

學校實況圖則

校部名稱 049-聖若瑟教區中學2-3校

圖 名 一層平面圖 1/F

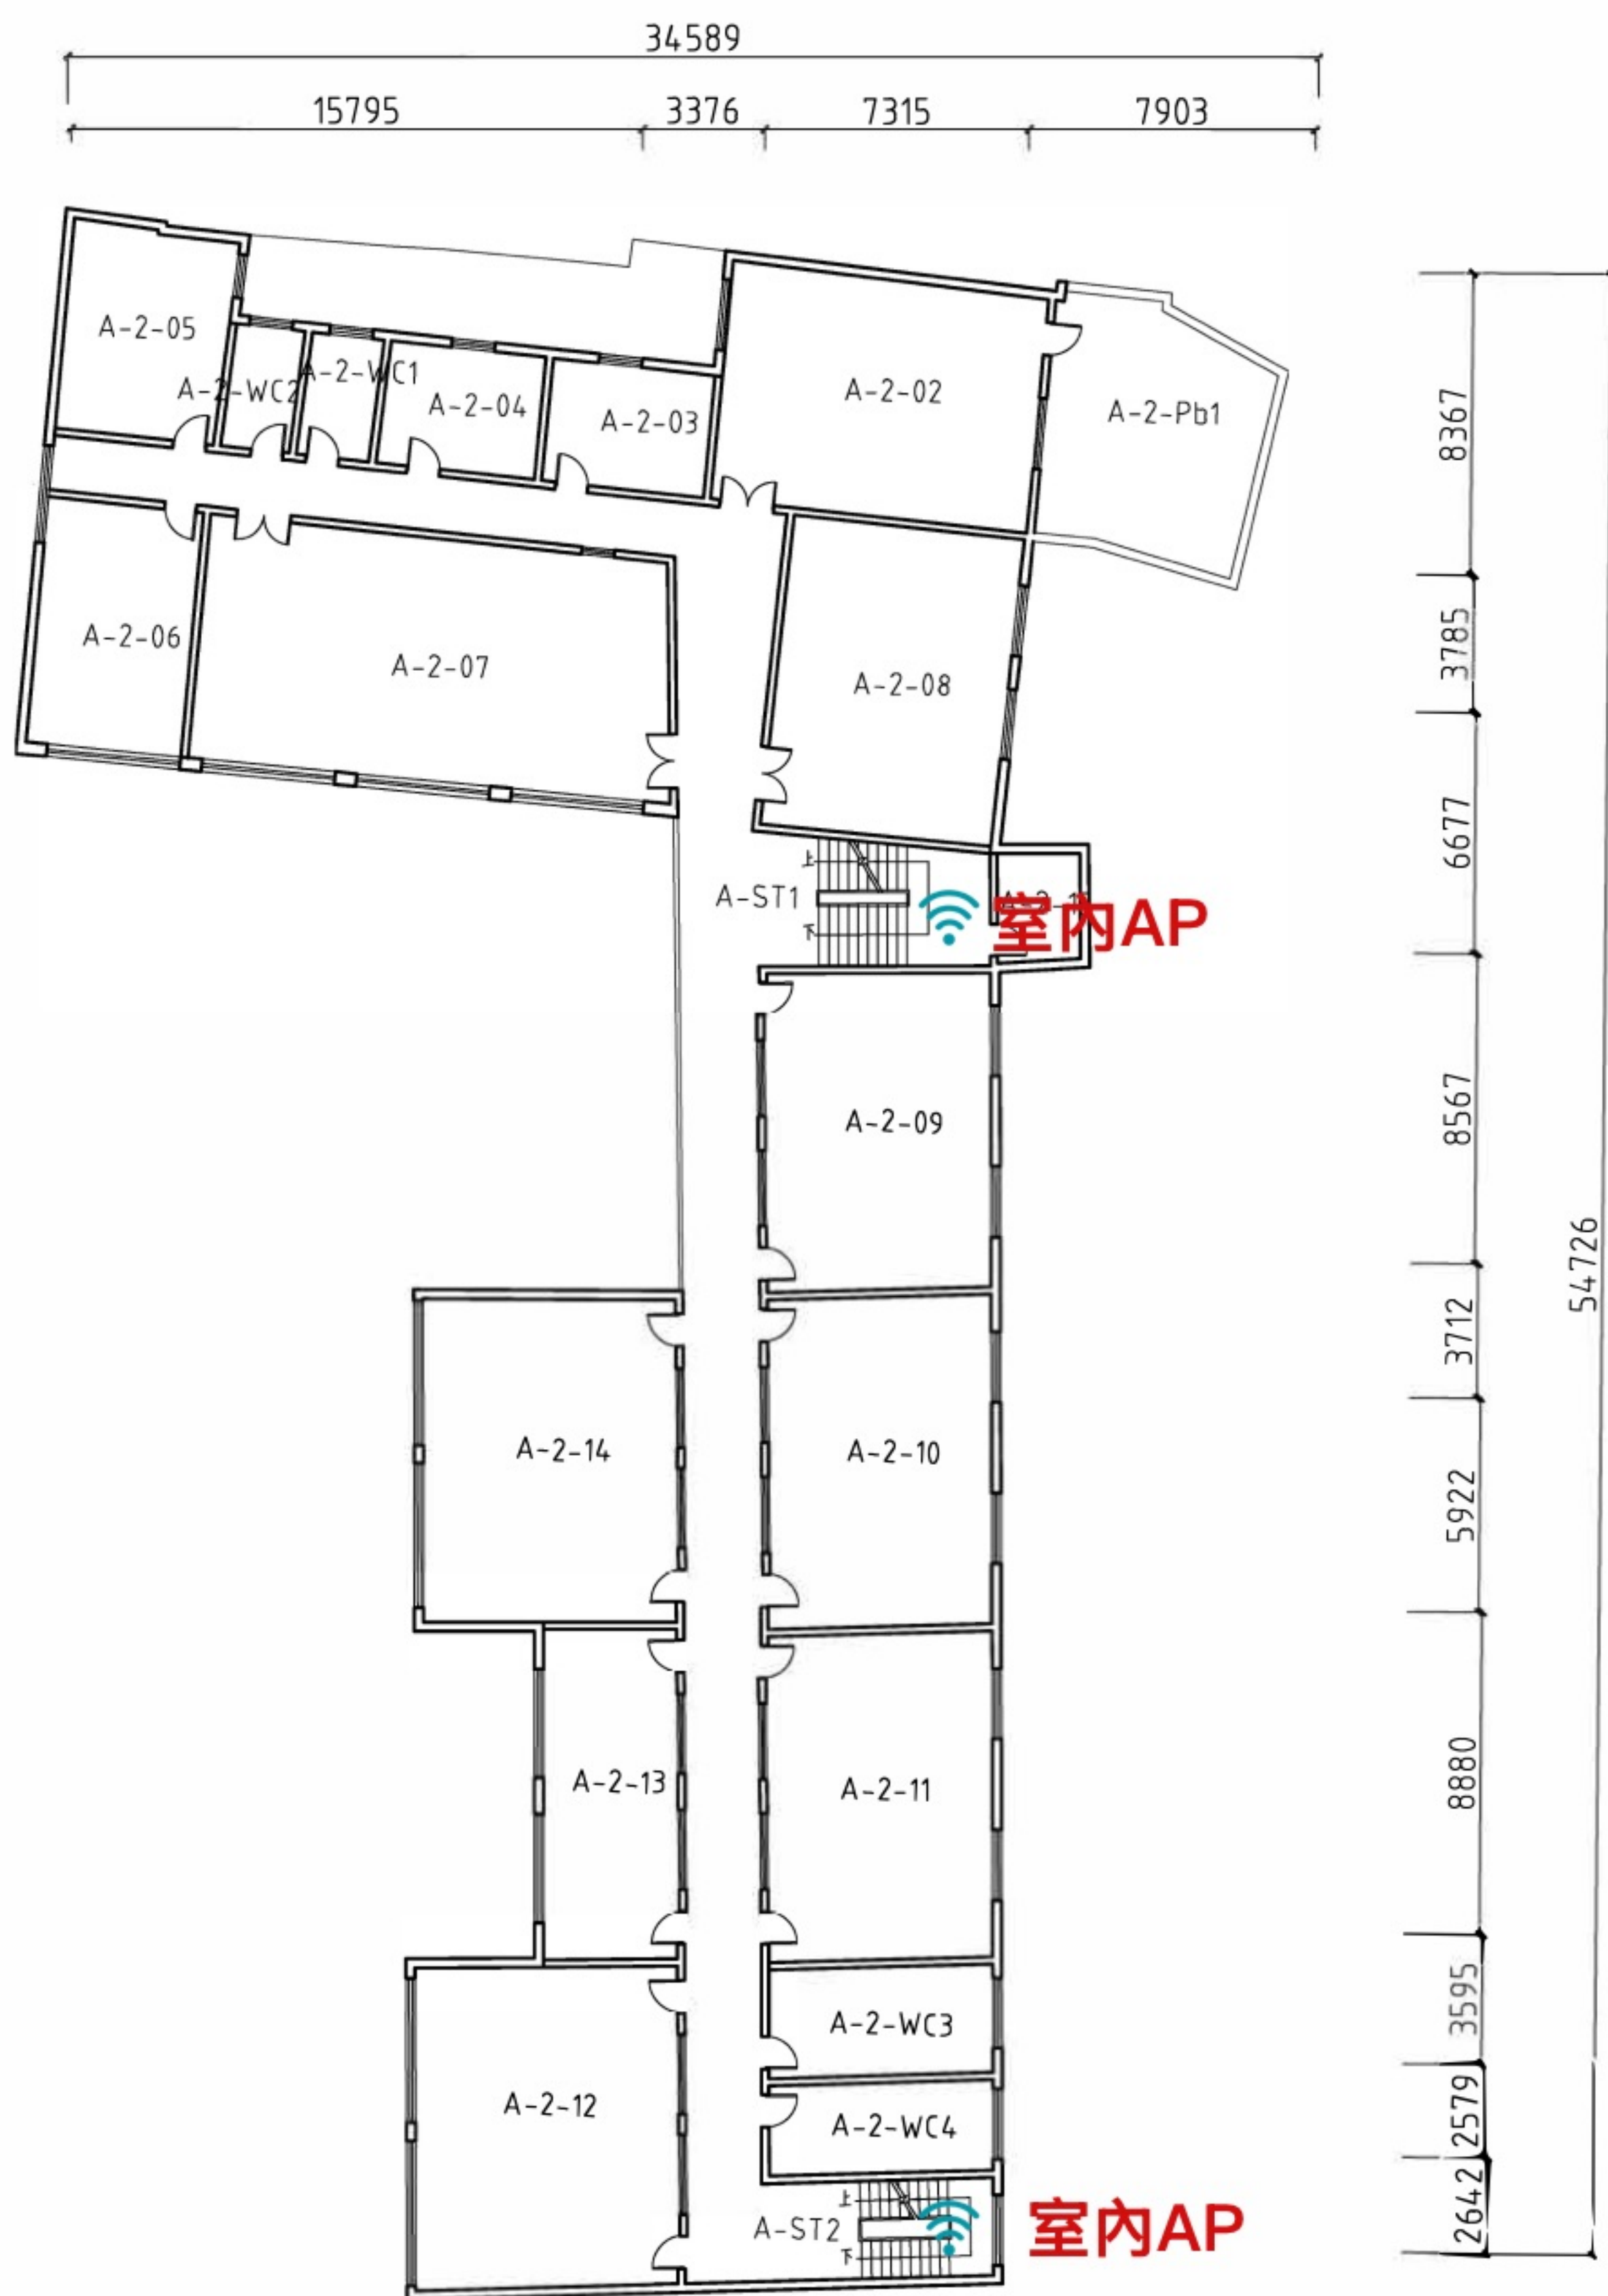


學校實況圖則

校部名稱 049-聖若瑟教區中學2-3校

圖 名 二層平面圖 2/F



2018學校空間和環境調查研究	
校部名稱	049-聖若瑟教區中學2-3校
圖名	三層平面圖 3/F

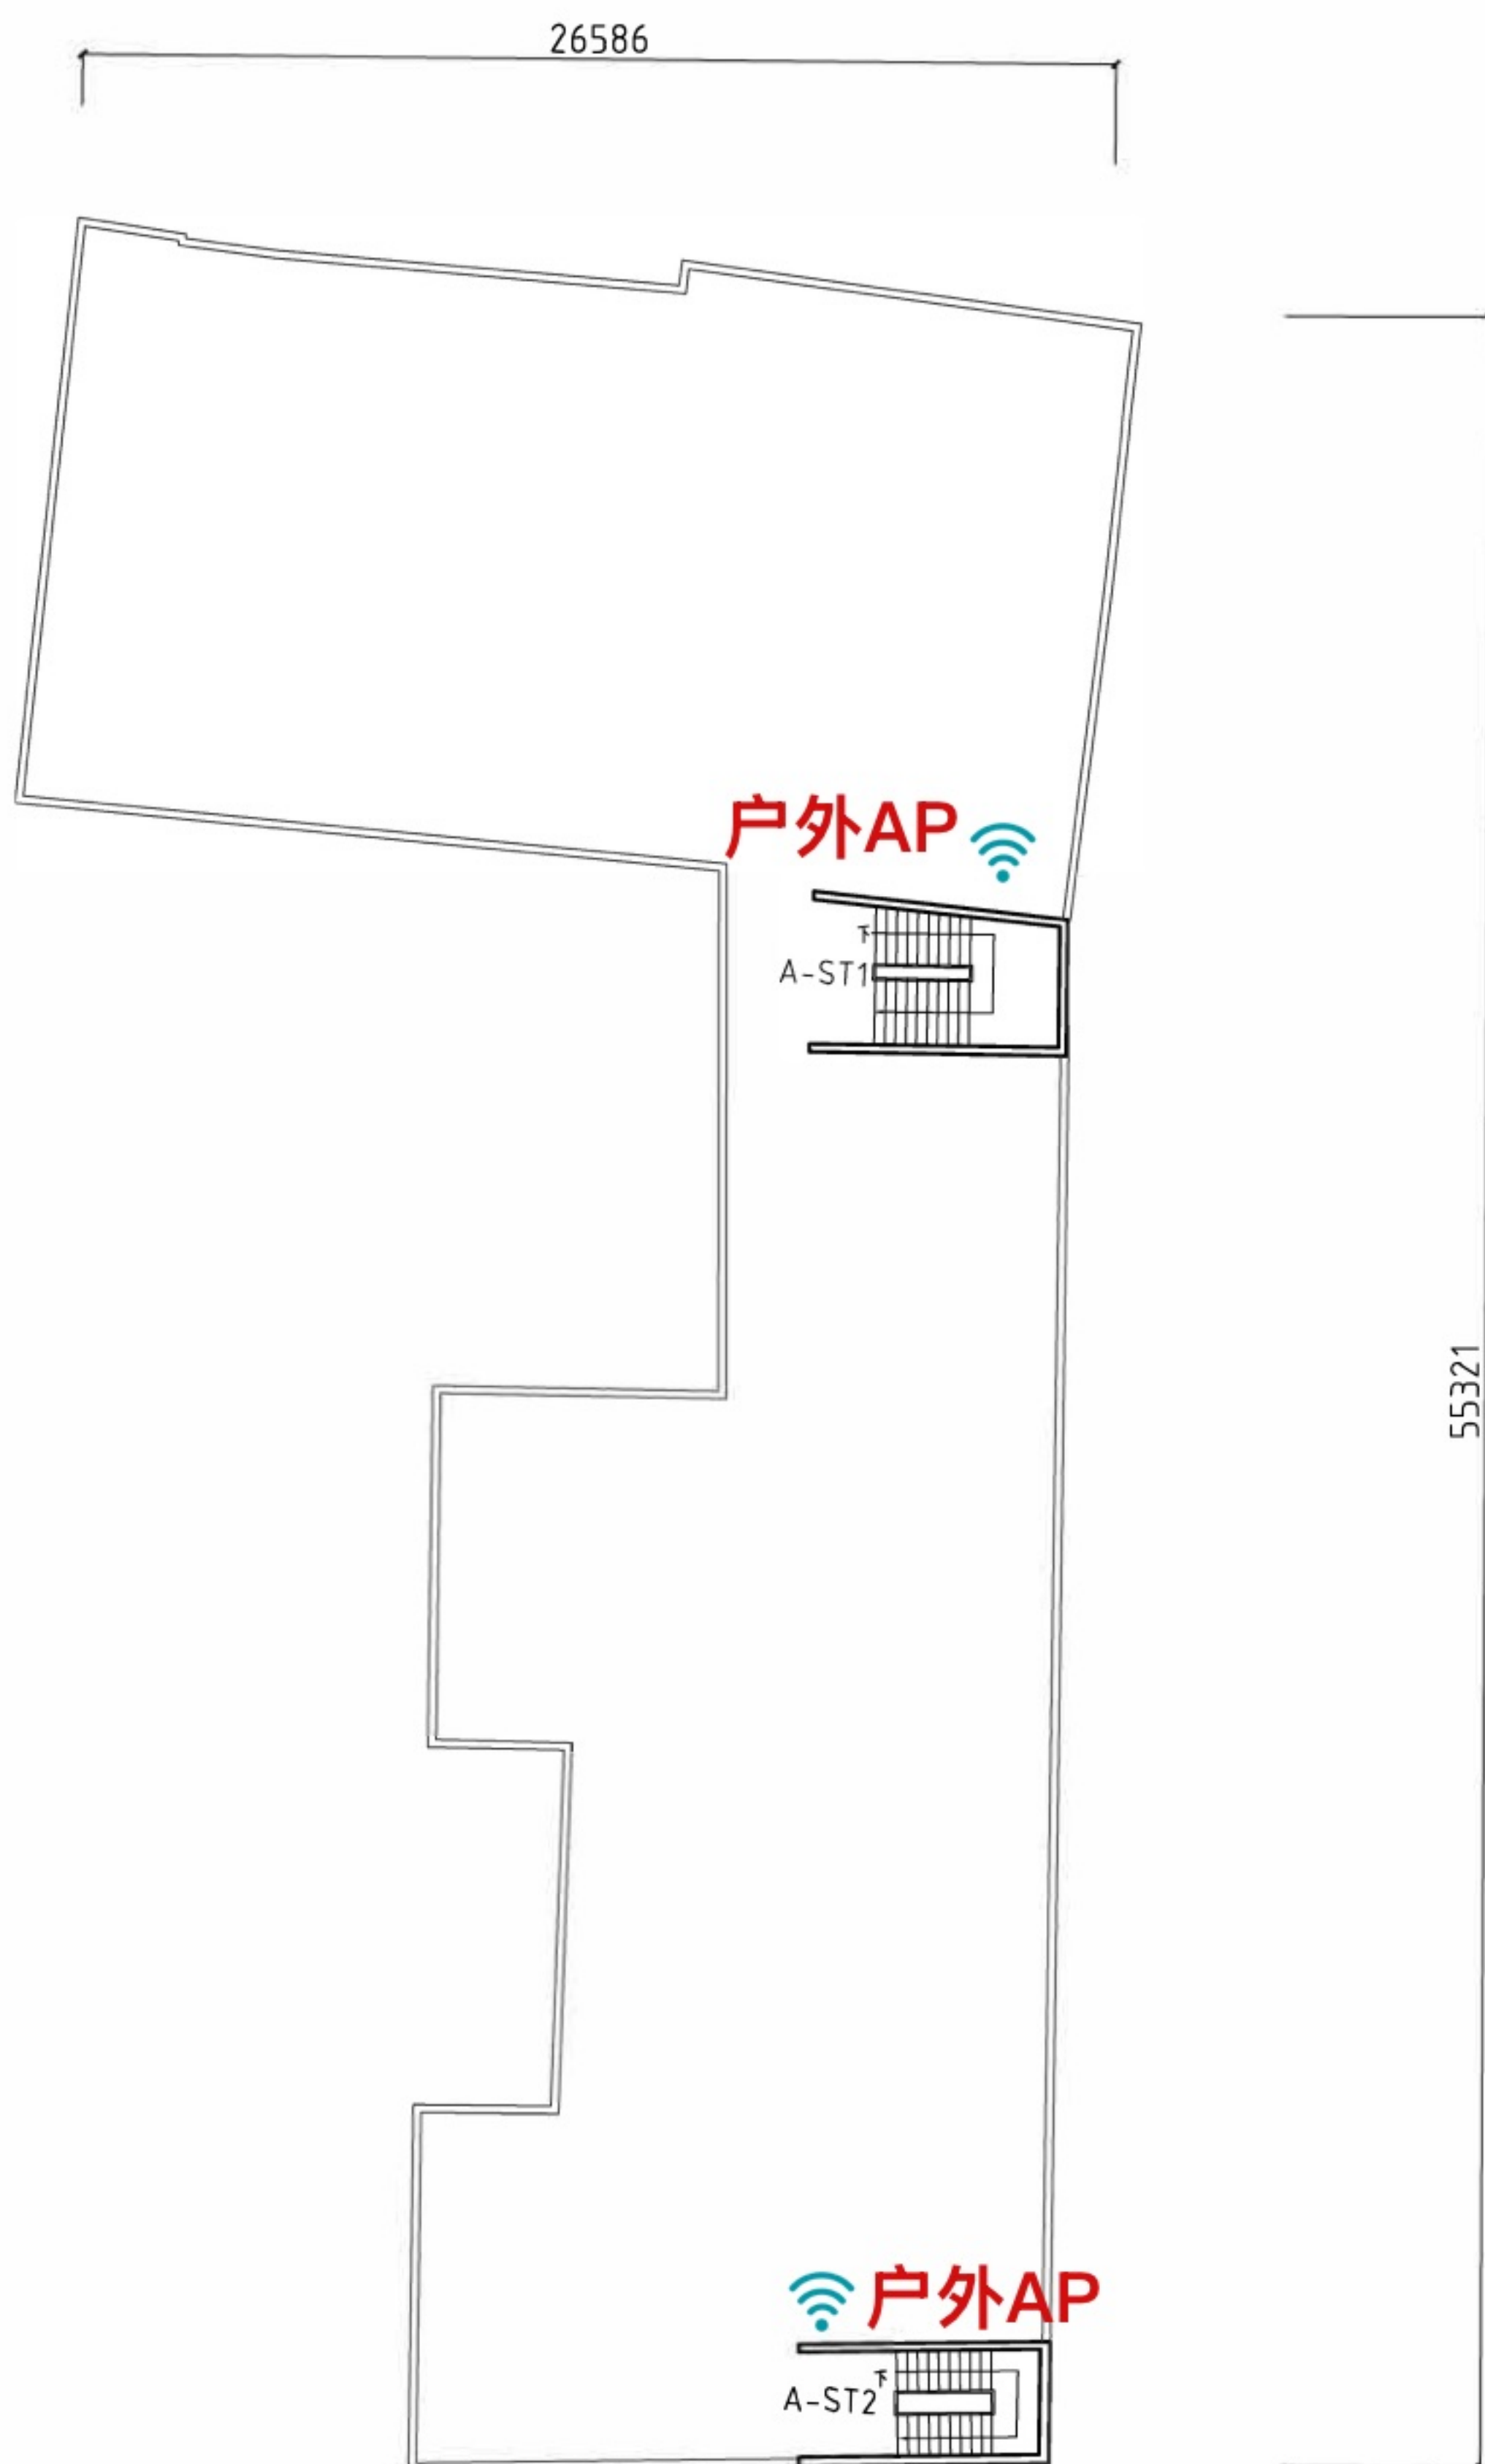

學校實況圖則	
校部名稱	049-聖若瑟教區中學2-3校
圖名	天面層平面圖 R/F